


# ΕΦΗΜΕΡΙΣ ΤΗΣ ΚΥΒΕΡΝΗΣΕΩΣ
## ΤΗΣ ΕΛΛΗΝΙΚΗΣ ΔΗΜΟΚΡΑΤΙΑΣ

| ΑΘΗΝΑ 21 ΣΕΠΤΕΜΒΡΙΟΥ 1992 | ΤΕΥΧΟΣ ΤΕΤΑΡΤΟ | ΑΡΙΘΜΟΣ ΦΥΛΛΟΥ 958 |
|---|---|---|


## ΠΕΡΙΕΧΟΜΕΝΑ

## ΠΟΛΕΟΔΟΜΙΑ

### ΑΠΟΦΑΣΕΙΣ



## ΠΟΛΕΟΔΟΜΙΑ

### ΑΠΟΦΑΣΕΙΣ

Αριθ. ΑΑ15 (1)

Δημιουργία πρασιάς 2,5 μ. στα νέα οικόπεδα της Κοινότητας Δαφίων Ν. Λέσβου.

Ο ΝΟΜΑΡΧΗΣ ΛΕΣΒΟΥ

Έχοντας υπόψη:

1. Το άρθρο 3 του Ν.Δ. 17.3.23 «περί σχεδίων πόλεων».

2. Το Π.Δ. 244/3.5.85.

3. Το άρθρο 2 παρ. 3 του Π.Δ. 30.8.85, ΦΕΚ 414/Δ (πολεοδόμηση και επέκταση οικισμών της χώρας μέχρι 2.000 κατοίκους).

4. Την απόφαση Νομάρχου για καθορισμό ορίων οικισμού Δαφίων 4135/87 ΦΕΚ 684 Δ/22.7.87.

5. Την απόφαση Νομάρχου για τον καθορισμό Τοπικού Ρυμοτομικού 1743/6.4.88 ΦΕΚ 344 Δ/10.5.88.

6. Την απόφαση του οικείου Ο.Τ.Α. 21/92.

7. Την αριθμ. 74/13.7.1992 γνωμοδότηση του Συμβουλίου Χ.Ο.Π., αποιφασίζεται:

Επιβάλλουμε στα πρόσωπα των οικοπέδων του Τοπικού Ρυμοτομικού σχεδίου Δαφίων Πρασιά 2,50 μέτρων σε όλα τα Ο.Τ. που προβλέπονται από το τοπικό Ρυμοτομικό σχέδιο και που εγκρίθηκε με την 1743/6.7.88 απόφαση Νομάρχου ΦΕΚ 344 Δ/10.5.88 με σκοπό να καταστεί ορθολογικότερη η οικοδόμηση των οικοπέδων και να διευκολυνθή μελλοντική διαπλάτυνση των δρόμων της περιοχής.

Η απόφαση αυτή να δημοσιευθεί στην Εφημερίδα της Κυβερνήσεως.

Μυτιλήνη, 25 Αυγούστου 1992

Ο Νομάρχης

Ν. ΠΕΜΠΙΔΑΚΗΣ

Αριθ. ΤΠ/6736 (2)

Επανακαθορισμός ορίων, όρων και περιορισμών δόμησης και κατηγοριοποίηση του οικισμού «Ποταμός» Δήμου Κερκυραίων Ν. Κερκύρας.

Ο ΝΟΜΑΡΧΗΣ ΚΕΡΚΥΡΑΣ

1. Τις διατάξεις του από 24.4.1985 Π.Δ. (ΦΕΚ 181Δ/3.5.85) «τρόπος καθορισμού ορίων οικισμών της Χώρας, κατηγορίες αυτών και καθορισμός όρων και περιορισμών δόμησης».

2. Την ΤΠ/2933/87 απόφαση Νομάρχη Κέρκυρας «Καθορισμός ορίων, κατηγοριές και καθορισμός όρων και περιορισμών δόμησης του οικισμού «Ποταμός» Δήμου Κερκυραίων Ν. Κερκύρας.

3. Τα πληθυσμιακά στοιχεία της τελευταίας απογραφής του κράτους της ΕΣΥΕ.

4. Την ΤΠ/7227/88 απόφαση Νομάρχη Κερκύρας «Καθορισμός παραδοσιακού Τμήματος οικισμού «Ποταμός» Δ. Κερκυραίων Ν. Κερκύρας.

5. Το ΤΥ/1456/92 έγγραφο του Δήμου Κερκυραίων και το τοπογραφικό διάγραμμα – πρόταση που το συνοδεύει.

6. Την υπ' αρ. 5 (θέμα 1ο) γνωμοδότηση του Συμβουλίου ΧΟΠ Ν. Κερκύρας της 6.8.92, αποφασίζουμε:

Επαναχαθορίζουμε τα όρια του οικισμού «Ποταμός» Δήμου Κερκυραίων Ν. Κερκύρας με στοιχεία:

α: 1, 2, 3, ....26, 129, 29, 128, 127, 126, 125, 124, 123, 122, 121, 120, 119, 33, 1.

β: 34, 35, ...40, 186, 187, ....195, 210, 32, 196, 197,... 200, 42, 43, 44...78, 184, 185, 79, 80,... 88, 94, 95, 96, 146, 147, 148, ...166, 169, 170, 171, 172, 167, 173, 174,... 179, 28, 30, 31, 180, 181, 182, 183, 110, 111, ...118, 104, 100, 101, 102, 103, 211, 34 εκτός του τμήματος που ορίζεται από τα στοιχεία: 139, 41, 99, 98, 97, 145, 144, 143, 142, 141, 140, 209, 109, 108, 107, 106, 105, 139.

γ: 212, 213, ...219, 212.

δ: 201, 202, ...208, 201.

ε: 130, 131, ...138, 130 όπως φαίνονται στο συνοδευτικό της παρούσας σχεδιάγραμμα σε κλίμακα 1:5000 και που αποτελεί αναπόσπαστο τμήμα της απόφασης αυτής και που συντάχθηκαν βάσει στοιχείων χαρτών και υπαίθρου.

2. Καθορίζουμε τους ακόλουθους γενικούς και ειδικούς όρους δόμησης:

Γενικοί όροι δόμησης:

α. Αρτιότητα: Άρτια και οικοδομήσιμα θεωρούνται τα οικόπεδα εντός των παραπάνω ορίων τα οποία έχουν ελάχιστο εμβαδόν 1.000 τ.μ. για το συνεχτικό τμήμα και 2.000 τ.μ. για το μη συνεκτικό τμήμα.

β. Κατά παρέκκλιση εντός των ορίων του οικισμού θεωρούνται άρτια και οικοδομήσιμα τα οικόπεδα με όποιο εμβαδόν είχαν στις 3.5.85 ημέρα δημοσίευσης του από 24.4.85 Π. Δ/τος.

Ειδικοί όροι δόμησης:

Ελάχιστο πλάτος κοινόχρηστου δρόμου ή χώρου προκειμένου τα οικόπεδα να είναι άρτια και οικοδομήσιμα, καθορίζονται τα έξι (6) μέτρα.

Η οικοδομική γραμμή για τα οικόπεδα που έχουν πρόσωπο ή πλησιάζουν στην Εθν. Οδό Κέρκυρας – Παλαιοκαστρίτσας και εφ' όσον δεν υπάρχει διαμορφωμένη οικοδομική γραμμή σε απόσταση μεγαλύτερη των 10 μέτρων από το όριο της απαλλοτρίωσης, η οικοδομική γραμμή ορίζεται στην απόσταση των 10 μέτρων από το όριο της απαλλοτρίωσης.

3. Κατηγοριοποίηση του οικισμού «Ποταμός».

Α. Θέση στο χώρο: Περιαστικός.

Β. Βαθμός προστασίας: α) Παραδοσιακός στο συνεχτικό τμήμα.

β) Αδιάφορος στο μη συνεχτικό τμήμα.

Γ. Δυναμικότητα: Δυναμικός.

Δ. Βαθμός Διασποράς: Διάσπαρτος.

Ε. Μέγεθος: Μεγάλος.

Πριν από οποιαδήποτε κατάτμηση οικοπέδων εντός των ορίων του οικισμού θα πρέπει να θεωρείται το σχετικό τοπογραφικό διάγραμμα από το ΤΠ – ΠΕ Ν. Κερκύρας ώστε να εξασφαλίζεται η συνέχεια των υπαρχόντων κοινόχρηστων χώρων και η δημιουργία νέων σύμφωνα με τα οριζόμενα στις διατάξεις της παρ. 1 του άρθρου 6 του από 24.4.85 Π. Δ/τος και τις τροποποιήσεις του.

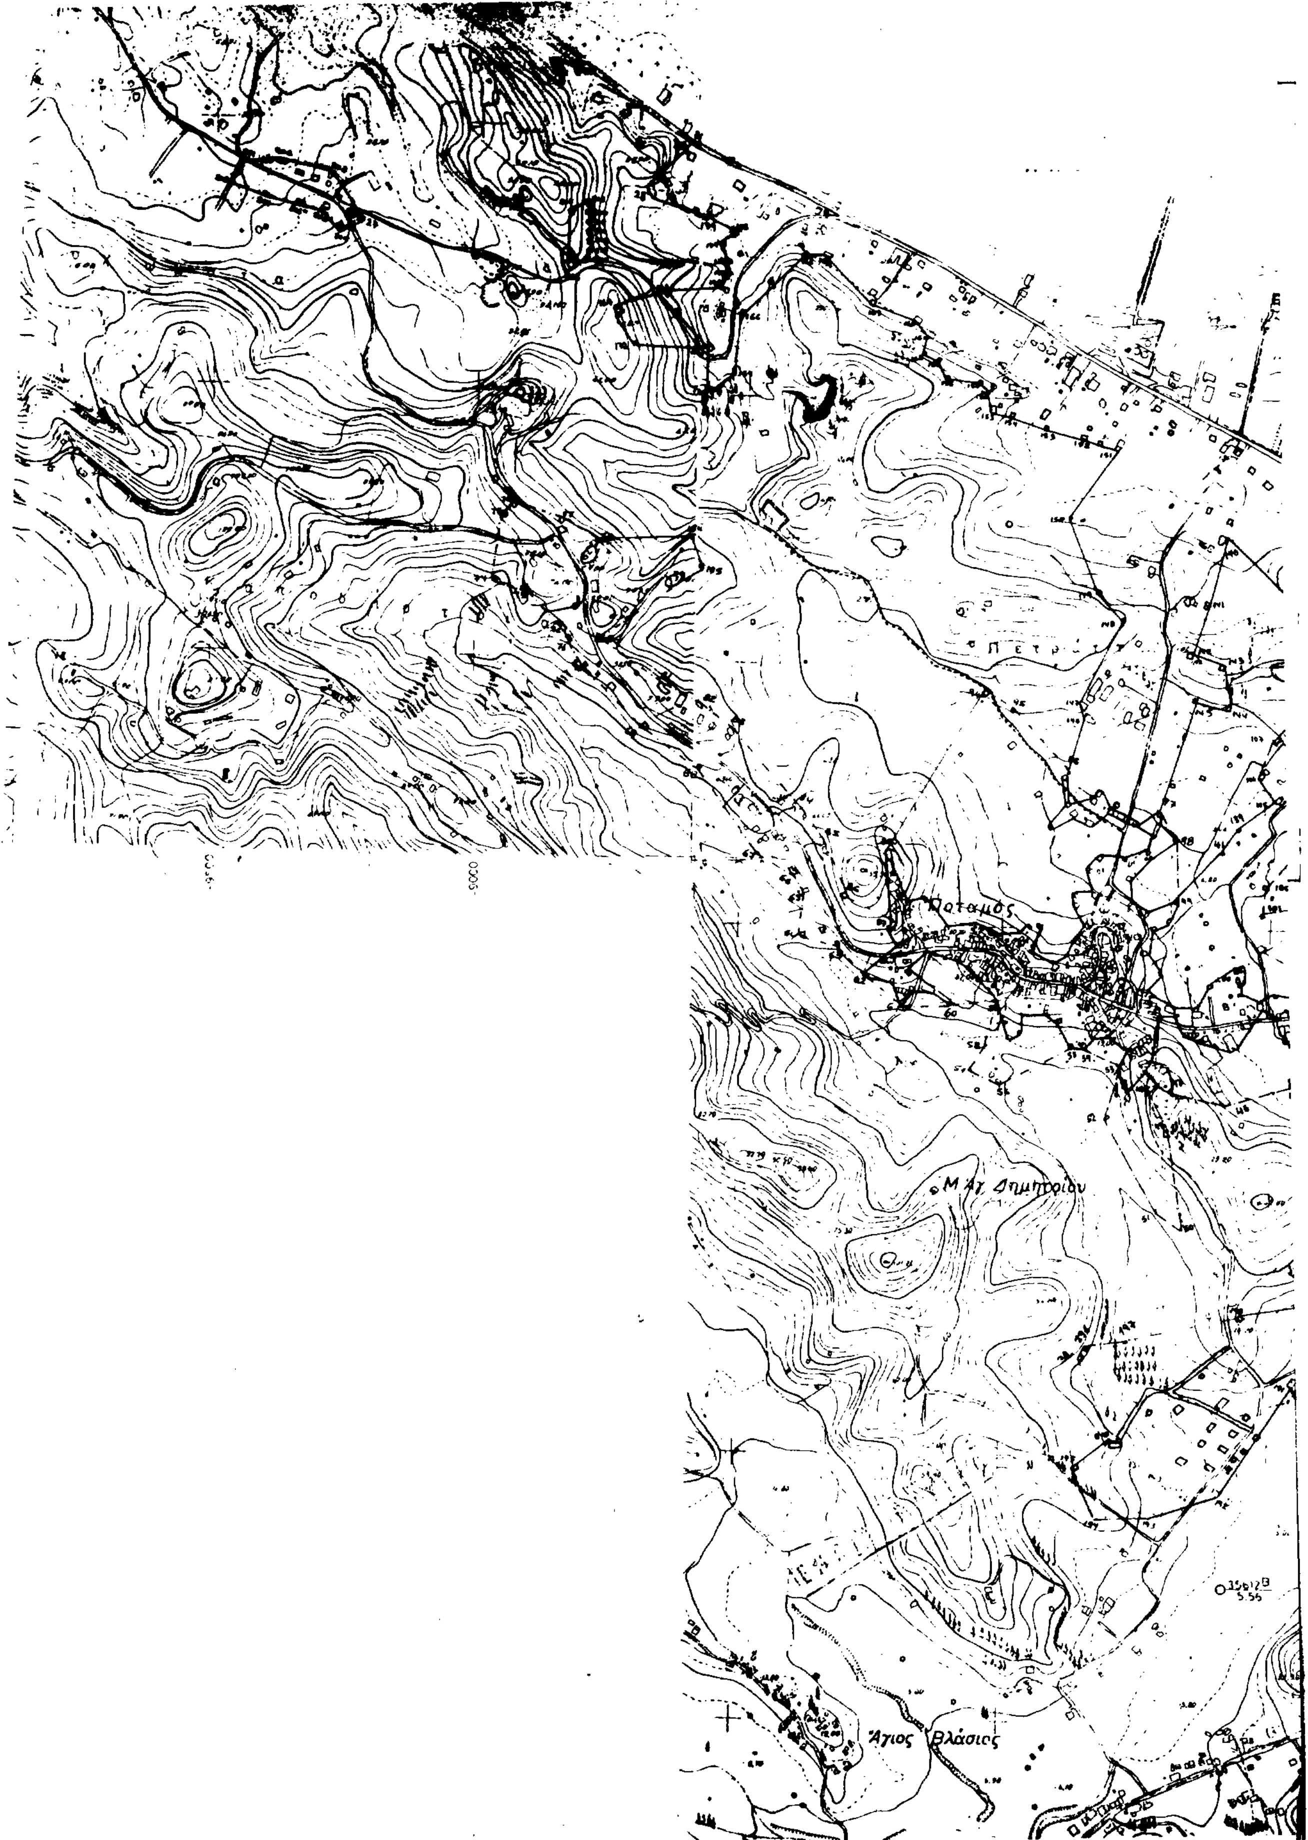
Να εξασφαλίζεται οπωσδήποτε η συνέχεια των υφισταμένων ή εγκεκριμένων δρόμων του οικισμού.

Κατά τα λοιπά ισχύουν τα οριζόμενα στο Π.Ε. της 24.4.85 (ΦΕΚ 181Δ/3.5.854.

Η απόφαση αυτή να δημοσιευθεί στην Εφημερίδα της Κυβερνήσεως.

Κέρκυρα, 31 Αυγούστου 1992

Ο Νομάρχης
ΘΕΟΦ. ΒΑΣΙΛΕΙΟΥ


Ποταμός
Μ Αγ. Δημητρίου
Άγιος Βλάσιος


Ορμ. Ποταμού
Ακρ. Κεφαλομάντουκο
Ορμ. Μαντου
Ποταμός
Μαντούκιον
ΚΕΡΚΥΡΑ
Μάμαλ
Αλέκου
Ποταμός
Αγία Ελένη

ΕΛΛΗΝΙΚΗ ΔΗΜΟΚΡΑΤΙΑ
ΝΟΜΑΡΧΙΑ ΚΕΡΚΥΡΑΣ
τμημα πολεοδομιας κ πολεοδομικων εφαρμογων
Αρ. πρωτ. ΤΠ/6736/99

ΝΟΜΟΣ ΚΕΡΚΥΡΑΣ
ΔΗΜΟΣ: ΚΕΡΚΥΡΑΙΩΝ
ΟΙΚΙΣΜΟΣ: ΠΟΤΑΜΟΣ

(ΠΔ 24-4-85 ΦΕΚ 181Δ' 3-5-85)
(Π.Δ 14-2-87 ΦΕΚ 133Δ' 23-2-87)

ΥΠΟΜΝΗΜΑ

— · — · — ΟΡΙΑ ΟΙΚΙΣΜΟΥ
———— ΟΡΙΑ ΟΙΚΙΣΜΟΥ (συνεκτικό τμήμα)

ΠΕΡΙΓΡΑΦΗ ΟΡΙΩΝ (φερόμενοι ιδιοκτητες)

| | | | | | |
|---|---|---|---|---|---|
| 1 | Καλόγερος Κων/νος | 16 | Γεωργοτάς Γεώργιος | 32 | Χλουδάς Φώτιος |
| 2 | Διαβάτη Ελένη | 17 | Μπρούζη Μαρία | 33 | Δρόμος (⊥ Δρόμος) |
| 3 | Τάυτης Ιωσήφ | 18 | Διαβάτης Σπυρ. κ Σοφία | 34 | Ραυομανιώτη Αθηνά |
| 4 | Τάυτης Άγγελος | 19 | Περούζης Αλέκος | 35 | Ραυομανιώτη Αθηνά |
| 5 | Τάυτης Σπύρος | 20 | Άγνωστος | 36 | Γέφυρα |
| 6 | Μπουκάλιαρ. Σύλβια | 21 | Καστομονίτης Χρήστος | 37 | Ι.Ν. Αγίου Ιωάννου |
| 7 | Στούπας Ιωσήφ | 22 | Αλεξανδρόπουλος Σπύρος | 38 | Καρβούνης Κων/νος |
| 8 | Κοσμέρης Ιωσήφ | 23 | Σκέμπρη Αντωνία | 39 | Κρόκος Γεώργιος |
| | και Γεώργιος | 24 | Κοσμέρης Θωμάς | 40 | Διαβάτης Νικόλαος |
| 9 | Κοσμέρης Σπύρος | 25 | Γιογλάκης Ελευθέριος | 41 | Αρμένης Αριστ. |
| 10 | Χειμαριός Σπύρος | 26 | Κουστας Σταμάτης | 42 | Ανδής Σπύρος |
| 11 | Τάγκας Βασίλειος | 27 | Πουλημένος Σάββας | 43 | Ανδής Νικόλαος |
| 12 | Χονδρογιάννης Σπύρος | 28 | Αρμένη Στυλιανή | 44 | Νταλιάνη Άννα |
| 13 | Τόμπρος Γεώργιος | 29 | [illegible] | 45 | Διαβάτης Γεώργιος |
| 14 | Καισαρης Σπύρος | 30 | Τανατζόπουλος Χειμαριός | 46 | Μπούρας Δημητρούλα |
| 15 | [illegible] Σπύρος | 31 | ⊥ δρόμο | 47 | Ι.Ν. Υ.Θ. Εισοδίων |

Το παρόν σχεδιάγραμμα συνοδεύει ταυτάριθμη απόφαση του κ. Νομάρχη Κέρκυρας

Κέρκυρα 31 - 8 - 1999

[illegible] 1000 τ.μ.
[illegible] 2000 τ.μ.

ΑΡΙΘ. ΣΧΕΔΙΟΥ Π1

ΚΛΙΜΑΚΑ 1:5000

ΗΜΕΡ. 31-8-99

ΠΕΡΙΓΡΑΦΗ ΟΡΙΩΝ (φερόμενοι ιδιοκτητες)

| | | | | | |
|---|---|---|---|---|---|
| 48 | Δρόμος (Συμφωνία [illegible]) | 79 | Βερραιόπουλος [illegible] | 108 | Χειμαριός Σπύρος |
| 49 | Δημητρίου Νικολ. | 80 | Μόσχος Ιωάννης | 109 | Καββαδίας Βασίλειος |
| 50 | Περούζης Νικόλαος | 81 | Ματζαβραμού Σοφία | 110 | [illegible] Ζαφειρ. |
| 51 | Διαβάτη Αρετή | 82 | Μαστορα Αναστασία | 111 | Χειμαριός Ευαγγελ. |
| 52 | Μαυροσπυρου Αλεξάνδρα | 83 | Αδελφ. [illegible] | 112 | Χειμαριός Θεόδωρος |
| 53 | Ραυομανιώτης Νικόλαος | 84 | Αλαμάνος Αναστάσιος | 113 | Αναγνώστου Ειρήνη |
| 54 | Γεωργοτάς Σπύρος | 85 | Βιτουλαδίτης Αθανάσιος | 114 | Μοναστήριο Αγ. |
| 55 | Γεωργοτα Αγγελική | 86 | Καρούσας Ανδρέας | | Στράτος |
| 56 | Ραυομανιώτης Σπύρος | 87 | Δρίας Γεώργιος | 115 | Δ.Ε.Υ.Α.Κ. |
| 57 | Αλαμάνος Σπύρος | 88 | Διαβάτης Σπύρος | 116 | Διαβάτης Σπύρος |
| 58 | Αλεξοπούλου Κρυσταλλία | | θ | | Γεώργιος |
| 59 | Αλαμάνος Γεράσιμος | | θ | 117 | Διαβάτης Σπύρος |
| 60 | Ρίγανος Χρήστος | | θ | | Γεώργιος |
| 61 | Πολίτης Βασίλειος | | θ | 118 | [illegible] Βασίλειος |
| 62 | Αλεξόπουλος Αλέκος | | θ | 119 | Αγ. Παρ[illegible] |
| 63 | Κούρκουλος Ιωάννης | | θ | 120 | Αγ. Παρ[illegible] |
| 64 | Κούρκουλος Ευάγγελος | 94 | Ραυομανιώτη Μαρία | 121 | Αγ. Παρ[illegible] |
| 65 | Γραμμένος Κώστας | 95 | [illegible] | 122 | Αγ. Παρ[illegible] |
| 66 | Τριανταφύλλου Όλγα | 96 | [illegible] Νικόλαος | 123 | Ιερά μονή Αναστασίας |
| 67 | Λέζας Σπύρος | | [illegible] | 124 | ⊥ δρόμος |
| 68 | Κρόκος Στάθης | 97 | Ραυομανιώτης Νίκος | 125 | ⊥ δρόμος |
| 69 | Καραμπότση Αναστασία | 98 | Βαρότσης Χρήστος | 126 | μάνδρα νεκροταφείου |
| 70 | Αλεξόπουλος Σταμάτης | 99 | Διαβάτης Πέτρος | 127 | μάνδρα νεκροταφείου |
| 71 | [illegible] Κυριακή | 100 | Αρμένη Ανδρ. | 128 | μάνδρα νεκροταφείου |
| 72 | Σουβλάκου Γεώργιος | 101 | [illegible] | 129 | [illegible] |
| 73 | [illegible] Αναστασία | 102 | [illegible] Νίκος | 130 | ⊥ δρόμος |
| 74 | [illegible] | 103 | [illegible] Αντωνία | 131 | [illegible] Σπύρος |
| 75 | Λέζας [illegible] | 104 | [illegible] | 132 | [illegible] |
| 76 | Λέζας [illegible] | 105 | [illegible] | | [illegible] |
| 77 | Διαβάτ[illegible] | 106 | Διαβάτ[illegible] | | [illegible] |
| 78 | Σουβλάκου Αθηνά | 107 | Διαβάτης Σπυρ. Νικολ. | 135 | [illegible] |

ΠΕΡΙΓΡΑΦΗ ΟΡΙΩΝ (φερόμενοι ιδιοκτητες)

| | | | |
|---|---|---|---|
| 136 | [illegible] | 177 | Σκοζαρίτου Νικηφόρ. 218 Γιούδας Κων/νος |
| 137 | Καστάνη [illegible] | 178 | Σκοζαρίτου Νικηφορ. 219 Αγροί Σαμπραμ |
| 138 | ⊥ δρόμος | 179 | Μπαρδής Νίκος |
| 139 | Σπαρτάς Γρηγόριος | 180 | ⊥ δρόμος |
| 140 | Αφοι Διαλινά Χειμαριοί | 181 | Γρηγ. Σταρος & Σια Ε.Ε. |
| 141 | Γεράσιμος Χειμαριός | 182 | Γρηγ. Σταρος & Σια Ε.Ε. |
| 142 | Μάρτος Κων/νος | 183 | Παπαδρομοπούλου Ζαφείρω |
| 143 | Διαβάτος Σπύρος | 184 | Σουβλάκης Δημήτρ. |
| 144 | Διαβάτος Νίκος | 185 | Κουρούπαλος Ιωάν. |
| 145 | Σούλας Χρήστος | 186 | Καρβούνης Στέλιος |
| 146 | Παραβιτσίνος Νίκος | 187 | Καρβούνης Κων/νος |
| 147 | Παραβιτσίνος Νίκος | 188 | Πανάρετος Ιωάννης |
| 148 | Κληρ. Νικ. Περούλη | 189 | Καρβούνης Κων/νος |
| 149 | Περούζης Χρυσόβαλαντ. | 190 | Ανδής Νίκος |
| 150 | Αγγελόπουλος Ιωάννης | 191 | Βασιλείου Χρήστος |
| 151 | Μάνιρας Γεώργιος | 192 | Κληρ. Μενεξ. Βραχλιώτη |
| 152 | Διαβάτη Τριανταφύλ. | 193 | Βασ. Βραχλιώτης |
| 153 | Γεωργοτάς Ιωάννης | 194 | Κουλαδίτης Α. |
| 154 | Γεωργοτάς Νίκος | 195 | Γρίβας Σπύρος |
| 155 | Γεωργοτάς Νίκος | 196 | Κλουδάς Πέτρος |
| 156 | Γεωργοτάς Αλέκος | 197 | Χειμαριός Σπύρος |
| 157 | Μητρόπουλος Αθανασ. | 198 | Τσιοτινός Βασίλειος |
| 158 | Γραμμένου Σοφία | 199 | Πουλής Γεράσιμος |
| 159 | Λέτσος Σπύρος | 200 | Ανδής Σπύρος |
| 160 | Γεωργοτάς Σπύρος | 201 | [illegible] Δρόμων |
| 161 | Ντράκος Σπύρος | 202 | Κουκουμάρα |
| 162 | Ντράκος Σπύρος | 203 | Σουβλάκη Διονυσία |
| 163 | Χειμαριού Κούλα | 204 | Καμπίτσης Γεράσιμος |
| 164 | Χειμαριός Αντώνιος | 205 | Τσίσμαρης [illegible] |
| 165 | Χειμαριός Ιωάννης | 206 | Τσίσμαρης Νικόλαος |
| 166 | Γκάζου Σπυριδούλα | 207 | Γκίκας Νικόλαος |
| 167 | Αφοι Νικ. Μιχαλά | 208 | ⊥ δρόμος |
| | θ | 209 | Μαγαδίνος Ζαχαρίας |
| 169 | Καφέρης Βασίλειος | 210 | Γεφύρι Μάλτα |
| 170 | Λέτσος Δημήτριος | 211 | Βασιλάκης Νίκος |
| 171 | Καβιάνης Ιωάννης | 212 | Αυγουστής Γεράσιμος |
| 172 | Κουρκουτάς Δημήτριος | 213 | Σπαθάρου Αναστασία |
| 173 | Σαββίδου Θωμάς | 214 | [illegible] |
| 174 | Ταμπάκου Όλγα | 215 | [illegible] Γεώργιος |
| 175 | Μάνθουλας Ανδρέας | 216 | [illegible] |
| 176 | Τρίκουζας Σπύρος | 217 | [illegible] Κων/νος |

Κέρκυρα 31 8 99
ο συντάξας
Γιάννης [illegible]
Τοπογράφος Μηχανικός

Κέρκυρα 31-8-99
Ο ΝΟΜΑΡΧΗΣ ΚΕΡΚΥΡΑΣ
Θεοφ. Βασιλείου

Αριθ. ΤΠ/2144 (3)

Τροποποίηση του εγκεκριμένου ρυμοτομικού σχεδίου Πόλης Αλμυρού στο Ο.Τ. 125.

Ο ΝΟΜΑΡΧΗΣ ΜΑΓΝΗΣΙΑΣ

1) Τις διατάξεις του από 17.7.23 Ν.Δ. «περί σχεδίων πόλεων και κωμών του Κράτους» όπως τροποποιήθηκε και συμπληρώθηκε μεταγενέστερα.

2) Τις διατάξεις του Ν. 3200/55 «περί διοικητικής αποκεντρώσεως» όπως τροποποιήθηκαν και συμπληρώθηκαν.

3) Τις διατάξεις του Α.Ν. 314/68, όπως τροποποιήθηκαν και συμπληρώθηκαν με το Ν.Δ. 1018/71.

4) Τις διατάξεις του υπ' αριθ. 183/86 Π. Δ/τος.

5) Το εγκεκριμένο ρυμοτομικό σχέδιο Αλμυρού.

6) Την υπ' αριθ. 2/1992 απόφαση Δημοτικού Συμβουλίου Αλμυρού με την οποία γνωμοδοτεί για την τροποποίηση του εγκεκριμένου ρυμοτομικού σχεδίου Αλμυρού.

7) Τις δύο (2) ενστάσεις που υποβλήθηκαν στο Δήμο Αλμυρού κατά της υπ' αριθ. 2/1992 απόφασης Δημοτικού Συμβουλίου Αλμυρού.

8) Την υπ' αριθ. 22/1992 απόφαση Δημοτικού Συμβουλίου Αλμυρού με την οποία αποφαίνεται επί των ενστάσεων που υποβλήθηκαν κατά της 2/92 απόφασης του.

9) Την υπ' αριθ. 5/23.2.1992 θέμα 1ον γνωμοδότηση του Συμβουλίου Χωρ/ξίας Οικισμού και Περιβάλλοντος, Ν. Μαγνησίας, αποφασίζουμε:

Εγκρίνουμε την τροποποίηση του εγκεκριμένου ρυμοτομικού σχεδίου Αλμυρού στο Ο.Τ. 125 και συγκεκριμένα για την διαπλάτυνση της οδού που ξεκινάει από την οδό Παναγοπούλου και καταλήγει στην οδό Αθηνών και που αναγνωρίσθηκε με την υπ' αριθ. 4409/80 απόφασή μας, σαν προϋφιστάμενος δρόμος προ του 1923 και τροποποιήθηκε με την υπ' αριθ. 6724/29.10.85 απόφασή μας.

Οι οικοδομικές γραμμές που εγκρίνονται, είναι αυτές που αναφέρονται στην με αριθ. 2/92 απόφαση του Δημοτικού Συμβουλίου Αλμυρού, εκτός της οικοδομικής γραμμής στο σημείο της οικοδομής του Βασ. Ακριβόπουλου, όπου εγκρίνουμε να ακολουθήσει το περίγραμμα της οικοδομής, όπως ειδικώτερα απεικονίζεται στο πρωτότυπο τοπογραφικό διάγραμμα, με κλίμακα 1:500 που έχει θεωρηθεί από την Προϊσταμένη του Τμήματος Πολεοδομίας και Πολεοδομικών Εφαρμογών στις 28.7.1992 και αποτελεί αναπόσπαστο μέρος της απόφασης αυτής.

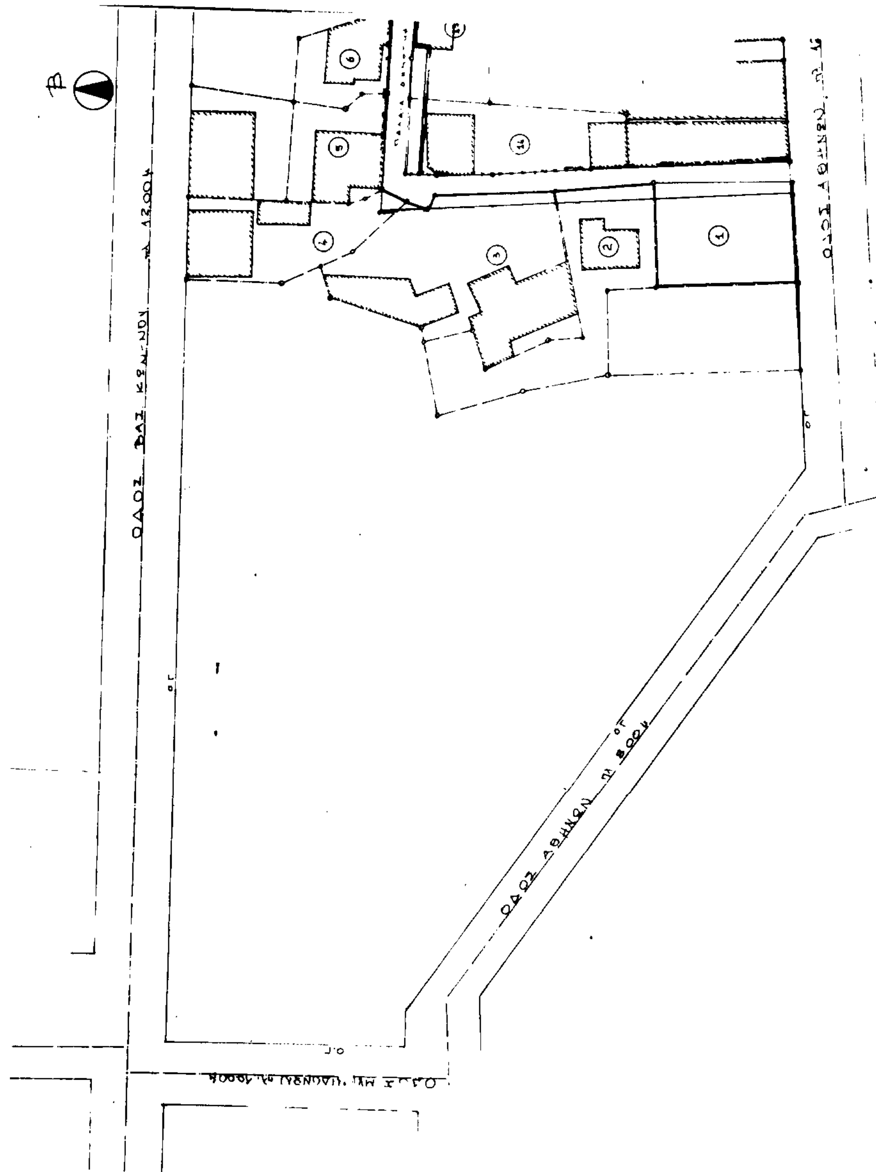
Η απόφαση αυτή να δημοσιευθεί στην Εφημερίδα της Κυβερνήσεως και ισχύει από την ημερομηνία δημοσίευσης.

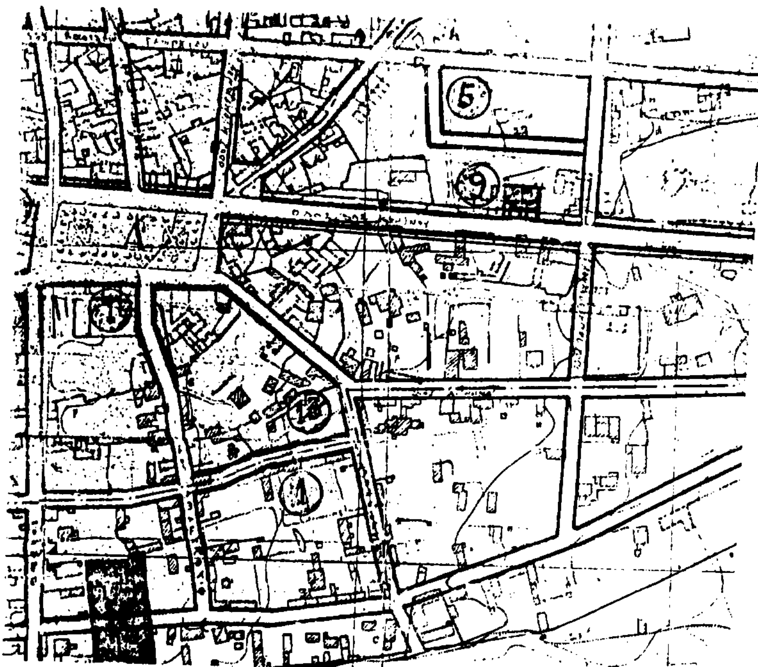
Αμέσως μετά τη δημοσίευση της παρούσης στην Εφημερίδα της Κυβερνήσεως ακριβές αντίγραφο του πρωτότυπου τοπογραφικού διαγράμματος που την συνοδεύει, θα αναρτηθεί στον πίνακα ανακοινώσεων του ΤΠ και ΠΕ του Νομού Μαγνησίας επί 15ήμερον για να λάβουν γνώση οι ενδιαφερόμενοι.

Η απόφαση αυτή να δημοσιευθεί στην Εφημερίδα της Κυβερνήσεως.

Βόλος, 30 Ιουλίου 1992

Ο Νομάρχης
ΘΕΟΔΩΡΟΣ ΜΕΡΤΖΙΑΝΗΣ


ΟΔΟΣ ΑΘΗΝΩΝ
1
2
3
4
5
6
14



ΕΛΛΗΝΙΚΗ ΔΗΜΟΚΡΑΤΙΑ
ΝΟΜΑΡΧΙΑ ΜΑΓΝΗΣΙΑΣ
ΤΜΗΜΑ ΠΟΛΕΟΔΟΜΙΑΣ ΣΠΕ

ΤΡΟΠΟΠΟΙΗΣΗ ΤΟΥ ΕΓΚΕΚΡΙΜΕΝΟΥ ΡΥΜΟΤΟΜΙΚΟΥ ΣΧΕΔΙΟΥ πολης ΑΛΜΥΡΟΥ στο Ο.Τ 125

ΚΛΙΜΑΚΑ 1:500



ΑΝΑΣΤΑΣΙΑ ΛΟΥΚΙΔΟΥ

**Απόφαση**

Τροποποίηση του εγκεκριμένου ρυμοτομικού σχεδίου Αλμυρού στο ΟΤ 125 η εγκεκριμένη για την διαπλάτυνση της οδού που ξεκινάει από την οδό Παναγοπούλου η καταλήγει στην οδό Αθηνών η που αναγνωρίσθηκε με την υπ' αριθμ. 1409/80 απόφαση μας σαν προϋφιστάμενος δρόμος προ του 1923 η τροποποιήθηκε με την υπ' αριθμ. 6724/29-10-85 απόφαση μας

Εγκρίνεται ως παράρτημα της Τ.Π.2144/...... αποφασης

ΒΟΛΟΣ 29/7/1992

Ο ΝΟΜΑΡΧΗΣ ΜΑΓΝΗΣΙΑΣ

ΘΕΟΔΩΡΟΣ ΜΕΡΤΖΙΑΝΗΣ

ΦΕΚ αρ................. τευχος Δ'

| | ΙΔΙΟΚΤΗΤΗΣ | ΔΙΕΥΘΥΝΣΗ |
|---|---|---|
| 1 | ΒΕΛΑΝΑΣ ΣΤΕΡΓΙΟΣ | ΑΛΜΥΡΟΣ |
| 2 | ΦΟΡΟΥΛΗΣ ΝΙΚΟΛΑΟΣ | ΒΟΛΟΣ |
| 3 | ΧΑΣΙΩΤΗΣ ΧΡΗΣΤΟΣ | ΑΛΜΥΡΟΣ |
| 4 | ΧΑΣΙΩΤΗΣ ΓΕΩΡΓΙΟΣ | -//- |
| 5 | ΑΚΡΙΒΟΠΟΥΛΟΣ ΓΕΩΡΓΙΟΣ | -//- |
| 6 | ΣΑΜΑΡΑΣ ΚΩΝ-ΝΟΣ | -//- |
| 7 | ΓΕΩΡΓΑΡΑ ΠΕΛΑΓΙΑ | -//- |
| 8 | [illegible] ΧΑΛΚΙΑ ΔΗΜΗΤΡΑ | -//- |
| 9 | ΧΑΛΚΙΑΣ ΧΡΗΣΤΟΣ | -//- |
| 10 | ΖΑΧΟΣ ΚΩΝ-ΝΟΣ | ΑΘΗΝΑ |
| 11 | ΜΠΑΚΑΛΗΣ ΧΑΡΑΛΑΜΠΟΣ | ΑΛΜΥΡΟΣ |
| 12 | ΠΑΛΙΑΣ ΧΡΗΣΤΟΣ | ΒΟΛΟΣ |
| 13 | ΑΚΡΙΒΟΠΟΥΛΟΣ ΒΑΣΙΛΕΙΟΣ | ΑΛΜΥΡΟΣ |
| 14 | ΑΚΡΙΒΟΠΟΥΛΟΣ ΒΑΣΙΛΕΙΟΣ | -//- |

| | |
|---|---|
| Ο.Γ. | Διατηρούμενη οικοδομική γραμμή |
| (bold line) | Τροποποιημένη -//- -//- |
| (5) | Αριθμός ιδιοκτησίων |
| (box) | οικοδομή |

ΔΗΜΟΣ ΑΛΜΥΡΟΥ

ΤΡΟΠΟΠΟΙΗΣΗ ΤΟΥ ΡΥΜΟΤΟΜΙΚΟΥ ΣΧΕΔΙΟΥ

ΣΤΟ Ο.Τ. 125

ΚΛΙΜΑΚΑ 1:500

ΑΛΜΥΡΟΣ ΔΕΚΕΜΒΡΙΟΣ 1991
Ο ΜΗΧΑΝΙΚΟΣ

